


OBSLUŽNÉ PROSTORY - SERVICE SPACES - BEDIENUNGSRAUM

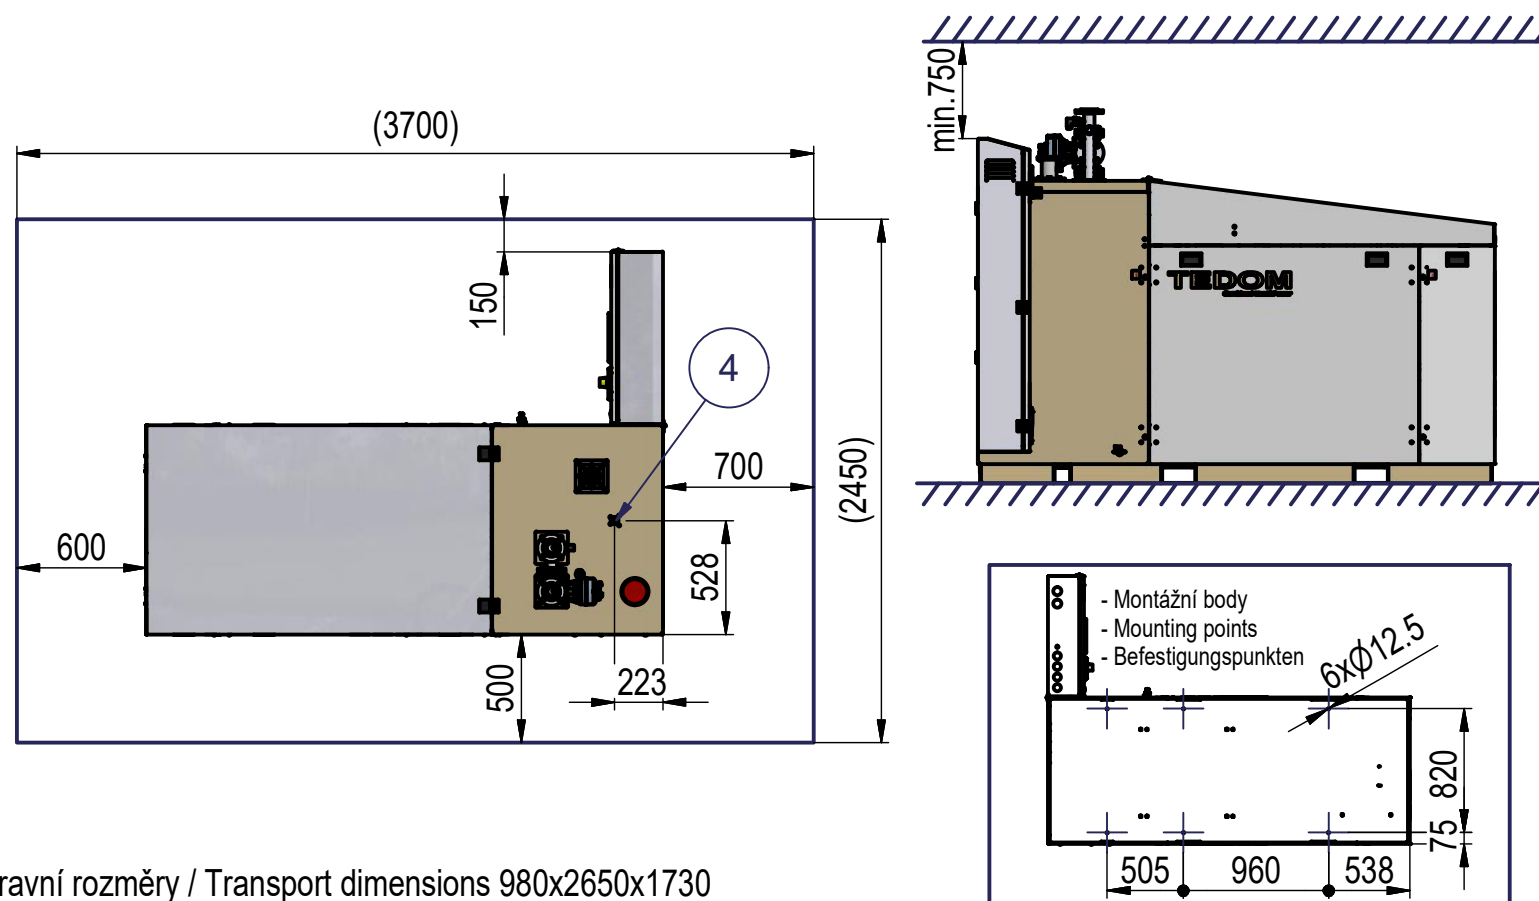

Výrobce si vyhrazuje právo změny v tomto dokumentu / The producer reserves the right to make changes herein / Der Lieferant hat recht der document zu ändern

Připojovací místa / Connecting points / Anschlussstellen

1	Výstup vody Příruba DN40 PN6	Water - outlet Flange DN40 PN6	Wasser - Vorlauf Flansche DN40 PN6
2	Vstup vody Příruba DN40 PN6	Water - inlet Flange DN40 PN6	Wasser - Rücklauf Flansche DN40 PN6
3	Výstup spalin Příruba 78x78 D.11 / DN65	Exhaust gas - outlet Flange 78x78 D.11 / DN65	Abgasflash Flansche 78x78 D.11 / DN65
4	Přívod plynu Vnitřní závit G3/4"	Gas inlet Internal thread G3/4"	Gasanschluss Innengewinde G3/4"
5	Kabelový vstup Průchodky Pg36, Pg29	Cable input Bushing Pg36, Pg29	Kabeleingang Durchführung Pg36, Pg29
6	Odvod kondenzátu Kulový kohout G1/2"	Condensate drain Ball Valve G1/2"	Kondensatablauf Kugelhahn G1/2"
7	Vstup sání	Air inlet	Ansaugrohr
8	Pojistný ventil Vnitřní závit G3/4"	Safety valve Internal thread G3/4"	Sicherheitsventil Innengewinde G3/4"

TEDOM	projekt / project	provedení / design	datum / date	list / page
	STANDARD	NG/LPG SE ST 50Hz S	17.10.2013	1/1
výrobek / product	typ / type	výk.č. / DRG No.	rev.	
Kogenerační jednotka Combined heat and power unit	MICRO 50	R1243	E	

Přepravní rozměry / Transport dimensions 980x2650x1730